
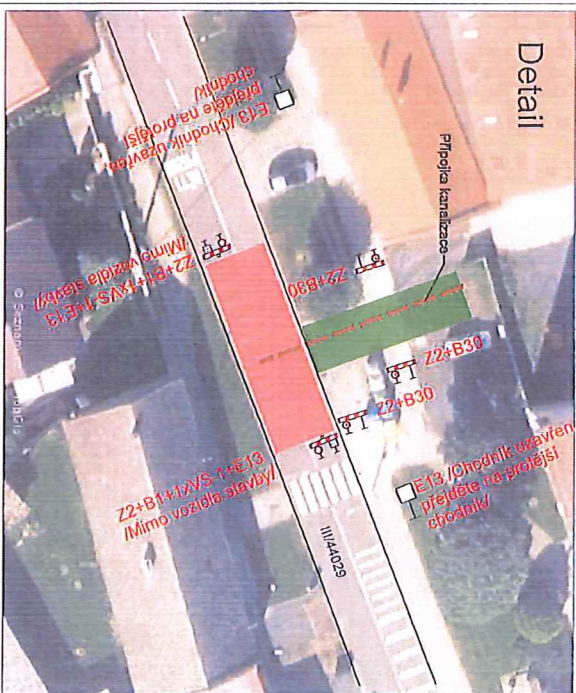


Situace

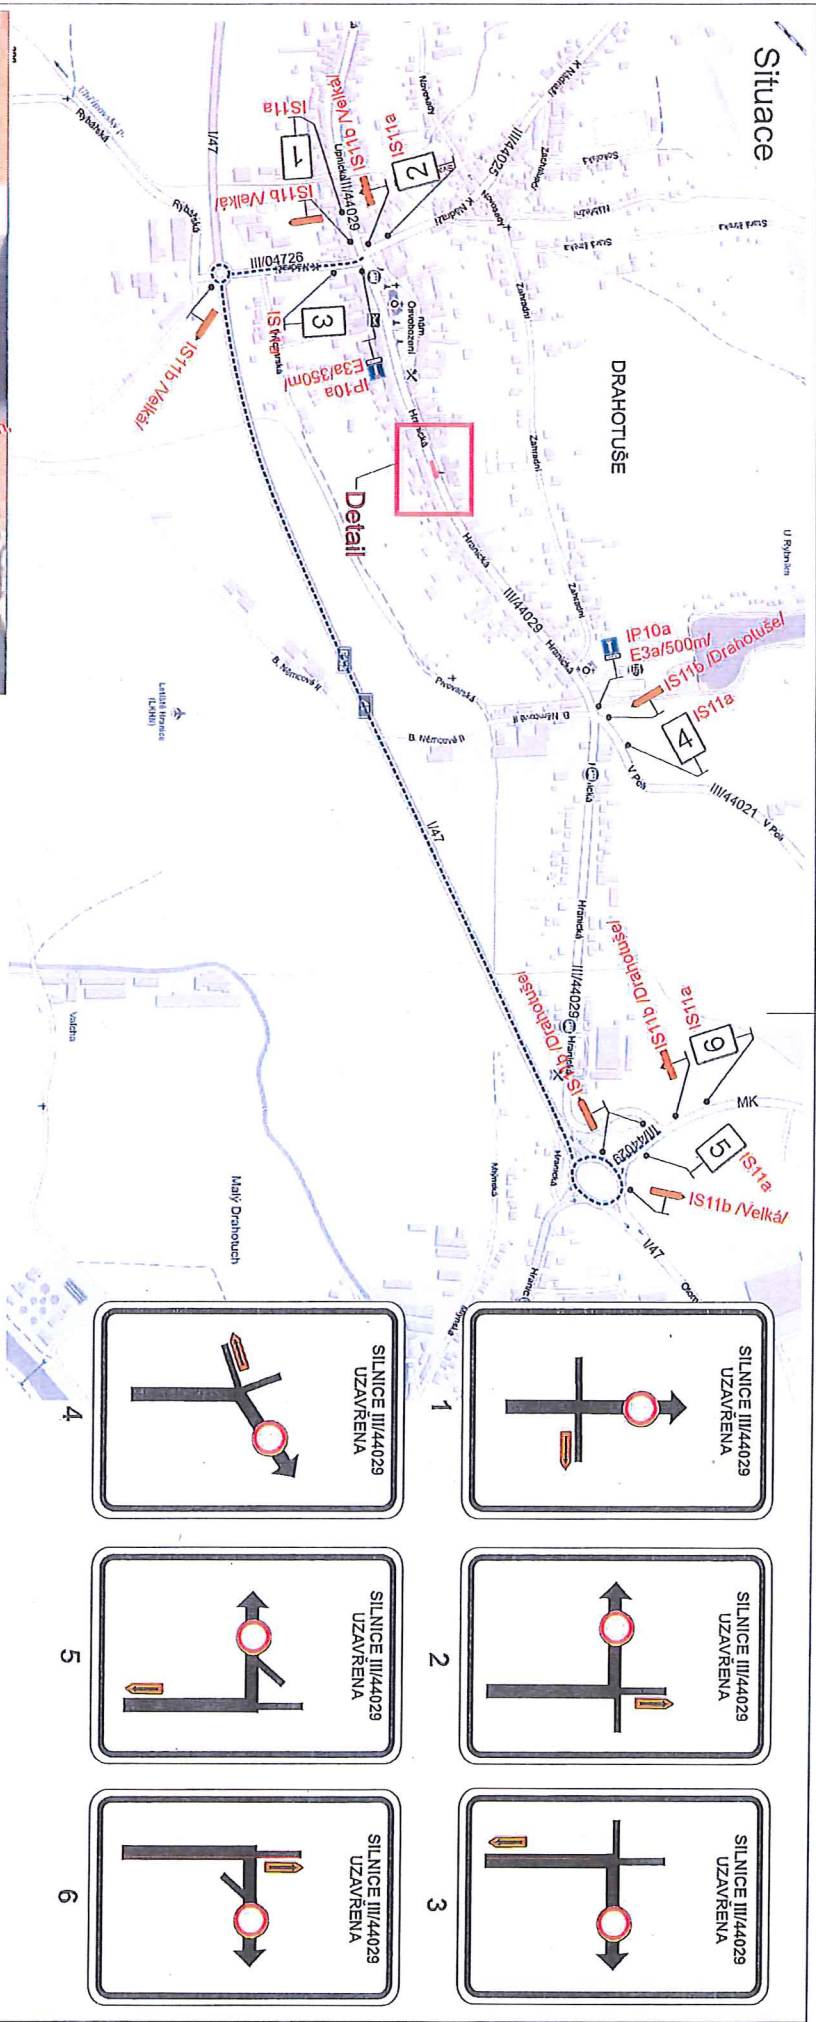

Tento doklad je nedílnou součástí rozhodnutí/papáření
Městského úřadu Hranice, odboru stavební úřad,
živočního prostředí a dopravy

ze dne: **17. 2. 2023** č.j.: **OSUZPD/8509/23-12**

Legenda:

- Uzavřený úsek komunikace
- Objížděná trasa
- Uzavřený úsek chodníku
- Trvalé dopravní značení, které je v rozporu s přechodným dopravním značením bude zakryto.



Vypracoval:	Datum:	Formát:		Č. výkresu:		Č. soupravy:	
Ing. Jiří Bluma	24.1.2023	2x44		1			
Název akce:	Télocvična zŠ Drahotuše						
Název objektu:	Přechodné dopravní značení						
Příloha:	Úplná uzavírka sil. III/44029						
SEKNE, spol. s r.o. Hamerská 12, 772 00 Olomouc IČ: CZ62363701 tel./fax: 585 311 867							